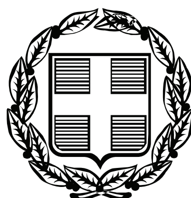


ΕΦΗΜΕΡΙΣ ΤΗΣ ΚΥΒΕΡΝΗΣΕΩΣ

ΤΗΣ ΕΛΛΗΝΙΚΗΣ ΔΗΜΟΚΡΑΤΙΑΣ

ΤΕΥΧΟΣ ΤΕΤΑΡΤΟ **Αρ. Φύλλου 210**

29 Μαΐου 2009

ΠΕΡΙΕΧΟΜΕΝΑ

ΑΠΟΦΑΣΕΙΣ

ΑΠΟΦΑΣΕΙΣ

Αριθμ. 1926 (1)

Κήρυξη αναδασωτέας εκτάσεως 284,70 τ.μ. ιδιωτικού δάσους στη θέση «Θύμιος» περιφέρειας Δημοτικού Διαμερίσματος Ελατοχωρίου Δήμου Πιερίων Νομού Πιερίας.

Ο ΓΕΝΙΚΟΣ ΓΡΑΜΜΑΤΕΑΣ
ΠΕΡΙΦΕΡΕΙΑΣ ΚΕΝΤΡΙΚΗΣ ΜΑΚΕΔΟΝΙΑΣ

Έχοντας υπόψη:

1. Τις διατάξεις του άρθρου 6, του ν. 3200/1955 «περί διοικητικής αποκέντρωσης», όπως τροποποιήθηκε και συμπληρώθηκε μεταγενέστερα με το ν.δ. 532/1970.
2. Τις διατάξεις των άρθρων 24, παρ. 1 και του άρθρου 117 παρ. 3 του Συντάγματος.
3. Τις διατάξεις των άρθρων 37, 38 και 41 του ν. 998/1979 (ΦΕΚ 289/τ. Α΄/29.12.1979) «περί προστασίας των δασών κ.λπ».
4. Τις διατάξεις του άρθρου 12 παρ. 2 του ν. 2040/1992 που αντικαταστάθηκε με την παρ. 15 του άρθρου 1 του ν. 3208/2003.
5. Τις διατάξεις του ν. 2240/1994 «συμπλήρωση διατάξεων για τη Νομική Αυτοδιοίκηση αριθμ. 6 παρ. 7».
6. Τις υπ' αριθμ. 160417/1180/8.8.1980 και 1824447/3049/24.9.1980 εγκύκλιες διαταγές και αποφάσεις του Υπουργείου Γεωργίας, που αναφέρονται στο εν λόγω θέμα.
7. Τις διατάξεις του άρθρου 120, του ν. 1892/1990 (ΦΕΚ 101/τ.Α΄/29.12.1979).
8. Την υπ' αριθμ. 5631/11.8.2000 απόφαση του Γενικού Γραμματέα Περιφέρειας Κεντρικής Μακεδονίας.
9. Την υπ' αριθμ. Δ.Υ/31.3.2009 πρόταση του Δασονομείου Ρητίνης «περί κηρύξεως αναδασωτέας» της αναφερομένης στο θέμα εκτάσεως, αποφασίζουμε:

Κηρύσσουμε αναδασωτέα με σκοπό τη διατήρηση του χαρακτήρα του δάσους που εκχερσώθηκε και καταλήφθηκε παράνομα από τον Δρούγκα Δημήτριο του Ιωάννη, κάτοικο Ελατοχωρίου, το ιδιωτικό δάσος εμβαδού 284,70 τ.μ., που βρίσκεται στη θέση «Θύμιος» περιφέρειας Δημοτικού Διαμερίσματος Ελατοχωρίου Δήμου Πιερίων Νομού Πιερίας.

Η έκταση Ε1 προσδιορίζεται από τα στοιχεία Α-Β-Γ-Δ-Ε-Ζ-Η-Θ-Ι-Κ-Λ-Μ-Ν-Α εμβαδού 261,20 τ.μ. και έχει όρια:

Ανατολικά: Με δάσος και ρέμα.
Δυτικά: Με δάσος.
Βόρεια: Με μη δασική έκταση σύμφωνα με το υπ' αριθμ. 6548/1987 έγγραφο της Δ/νσης Δασών Ν. Πιερίας.
Νότια: Με δάσος και ρέμα.

Η έκταση Ε2 προσδιορίζεται από τα στοιχεία Ο-Π-Ρ-Ο εμβαδού 23,50 τ.μ. και έχει όρια:

Ανατολικά: Με δάσος και ρέμα,
Δυτικά: Με δρόμο,
Βόρεια: Με μη δασική έκταση σύμφωνα με το υπ' αριθμ. 6548/1987 έγγραφο της Δ/νσης Δασών Ν. Πιερίας,
Νότια: Με δρόμο,


όπως φαίνεται στο από Ιούνιο 2008 συνημμένο τοπογραφικό διάγραμμα του Τοπογράφου της Υπηρεσίας μας Ταβουκτσή Παναγιώτη, κλίμακας 1:500, που αποτελεί αναπόσπαστο μέρος της απόφασης αυτής.

Η αποκατάσταση της δασικής βλάστησης θα γίνει με φυσική αναγέννηση.

Η απόφαση αυτή να δημοσιευθεί στην Εφημερίδα της Κυβερνήσεως.

Κατερίνη, 11 Μαΐου 2009

Με εντολή Γενικού Γραμματέα Περιφέρειας
Ο Προϊστάμενος Διεύθυνσης Δασών
ΠΑΥΛΟΣ ΑΝΔΡΕΔΑΚΗΣ

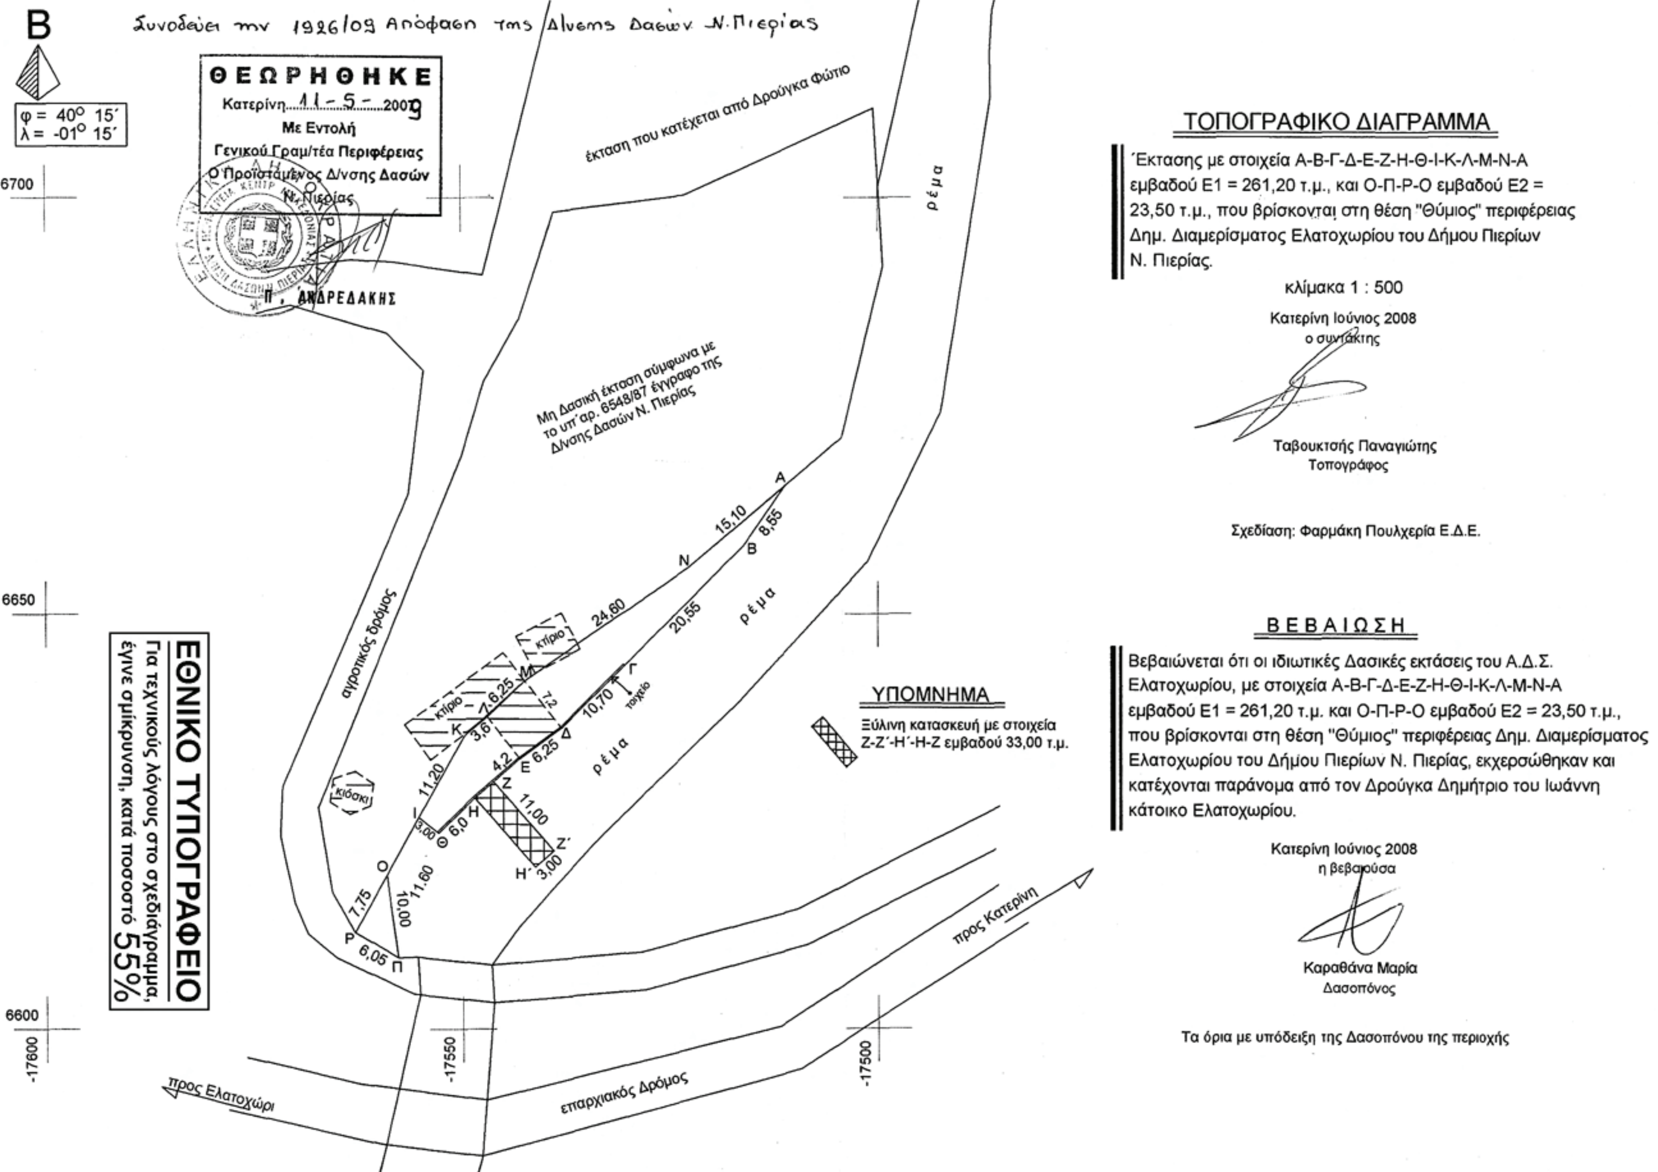
Συνοδεύει την 1926/09 Απόφαση της Δ/νσης Δασών Ν. Πιερίας
Β
φ = 40° 15´
λ = -01° 15´
ΘΕΩΡΗΘΗΚΕ
Κατερίνη 11-5-2009
Με Εντολή
Γενικού Γραμ/τέα Περιφέρειας
Ο Προϊστάμενος Δ/νσης Δασών
Ν. Πιερίας
Π. ΑΝΔΡΕΔΑΚΗΣ
έκταση που κατέχεται από Δρούγκα Φώτιο
Μη Δασική έκταση σύμφωνα με το υπ΄αρ. 6548/87 έγγραφο της Δ/νσης Δασών Ν. Πιερίας
ρέμα
αγροτικός δρόμος
κτίριο
κιόσκι
ταχείο
επαρχιακός Δρόμος
προς Κατερίνη
προς Ελατοχώρι
6700
6650
6600
-17600
-17550
-17500
ΤΟΠΟΓΡΑΦΙΚΟ ΔΙΑΓΡΑΜΜΑ
΄Εκτασης με στοιχεία Α-Β-Γ-Δ-Ε-Ζ-Η-Θ-Ι-Κ-Λ-Μ-Ν-Α εμβαδού Ε1 = 261,20 τ.μ., και Ο-Π-Ρ-Ο εμβαδού Ε2 = 23,50 τ.μ., που βρίσκονται στη θέση "Θύμιος" περιφέρειας Δημ. Διαμερίσματος Ελατοχωρίου του Δήμου Πιερίων Ν. Πιερίας.
κλίμακα 1 : 500
Κατερίνη Ιούνιος 2008
ο συντάκτης
Ταβουκτσής Παναγιώτης
Τοπογράφος
Σχεδίαση: Φαρμάκη Πουλχερία Ε.Δ.Ε.
ΥΠΟΜΝΗΜΑ
Ξύλινη κατασκευή με στοιχεία Ζ-Ζ΄-Η΄-Η-Ζ εμβαδού 33,00 τ.μ.
ΒΕΒΑΙΩΣΗ
Βεβαιώνεται ότι οι ιδιωτικές Δασικές εκτάσεις του Α.Δ.Σ. Ελατοχωρίου, με στοιχεία Α-Β-Γ-Δ-Ε-Ζ-Η-Θ-Ι-Κ-Λ-Μ-Ν-Α εμβαδού Ε1 = 261,20 τ.μ. και Ο-Π-Ρ-Ο εμβαδού Ε2 = 23,50 τ.μ., που βρίσκονται στη θέση "Θύμιος" περιφέρειας Δημ. Διαμερίσματος Ελατοχωρίου του Δήμου Πιερίων Ν. Πιερίας, εκχερσώθηκαν και κατέχονται παράνομα από τον Δρούγκα Δημήτριο του Ιωάννη κάτοικο Ελατοχωρίου.
Κατερίνη Ιούνιος 2008
η βεβαιούσα
Καραθάνα Μαρία
Δασοπόνος
Τα όρια με υπόδειξη της Δασοπόνου της περιοχής
ΕΘΝΙΚΟ ΤΥΠΟΓΡΑΦΕΙΟ
Για τεχνικούς λόγους στο σχεδιάγραμμα, έγινε σμίκρυνση, κατά ποσοστό 55%

Αριθμ. 2846 (2)

Κήρυξη αναδασωτέας έκτασης εμβαδού 279,44 τ.μ., βάσει συντεταγμένων, στη θέση «Βρόντης» Δ.Δ. Απερίου, Δήμου Καρπάθου, Νήσου Καρπάθου, Νομού Δωδεκανήσου.

Ο ΓΕΝΙΚΟΣ ΓΡΑΜΜΑΤΕΑΣ
ΠΕΡΙΦΕΡΕΙΑΣ ΝΟΤΙΟΥ ΑΙΓΑΙΟΥ

Έχοντας υπόψη:

1. Τις διατάξεις του άρθρου 6 του ν. 3200/1955 «περί διοικητικής αποκέντρωσης», όπως τροποποιήθηκε και συμπληρώθηκε μεταγενέστερα με το ν.δ. 532 /1970.

2. Τις διατάξεις του άρθρου 7 του ν. 2503/1997 «Διοίκηση, οργάνωση, στελέχωση της Περιφέρειας κ.λ.π.».

3. Τις διατάξεις των άρθρων 24 παρ. 1 και 117 παρ. 3 του Συντάγματος.

4. Τις διατάξεις των άρθρων 37, 38 και 41 του ν. 998/1979 «Περί προστασίας των Δασών κ.λπ.».

5. Τις υπ’ αριθμ. 160417/1180/8.7.1980 και 182447/3049/24.9.1980 εγκύκλιες διαταγές του Υπουργείου Γεωργίας που αναφέρονται στο εν λόγω θέμα.

6. Τις διατάξεις του άρθρου 120 του ν. 1892/1990.

7. Τις διατάξεις του άρθρου 1 παρ. 15 του ν. 3208/2003 «Περί προστασίας δασικών οικοσυστημάτων κ.τ.λ.».

8. Την υπ’ αριθμ. 1472/12.5.2009 εισήγηση της Δ/νσης Δασών Δωδεκανήσου σχετικά με την κήρυξη της έκτασης που αναφέρεται στο θέμα ως αναδασωτέας, αποφασίζουμε:

Κηρύσσουμε αναδασωτέο, το δάσος της παρ. 1 του αρθ. 3 του ν. 998/1979 όπως ισχύει, εμβαδού 279,44 τ.μ. βάσει συντεταγμένων, στη θέση «Βρόντης», Δ.Δ. Απερίου, Δήμου Καρπάθου, Νήσου Καρπάθου, Νομού Δωδ/σου, με σκοπό την προστασία των εδαφών και του δασικού περιβάλλοντος και την αποκατάσταση της βλάστησης με φυσική αναγέννηση ή τεχνητή αναδάσωση, για να αποκλεισθεί η χρήση της για κάθε άλλο σκοπό, διότι καταστράφηκε ύστερα από εκχέρσωση που έγινε μετά το έτος 1990. Το δάσος απεικονίζεται με κόκκινο χρώμα στο συνημμένο σχεδιάγραμμα, κλιμ. 1:1000 το οποίο αποτελεί αναπόσπαστο μέρος της παρούσας.

Η απόφαση αυτή ισχύει από της κοινοποιήσεώς της αρμοδίως (άρθρο 41 του ν. 998/1979) και προ της δημοσίευσής της στην Εφημερίδα της Κυβερνήσεως (άρθρο 37 του ν. 3200/1955).


Η απόφαση αυτή να δημοσιευθεί στην Εφημερίδα της Κυβερνήσεως.

Ρόδος, 13 Μαΐου 2009

Ο Γενικός Γραμματέας Περιφέρειας
ΧΑΡΑΛΑΜΠΟΣ ΚΟΚΚΙΝΟΣ

ΤΟΠΟΓΡΑΦΙΚΟ ΔΙΑΓΡΑΜΜΑ ΕΚΧΕΡΣΩΘΕΙΣΑΣ ΕΚΤΑΣΗΣ ΣΤΗΝ ΘΕΣΗ "ΒΡΟΝΤΗΣ", Δ.Δ. ΑΠΕΡΙΟΥ, ΔΗΜΟΥ ΚΑΡΠΑΘΟΥ, ΝΗΣΟΥ ΚΑΡΠΑΘΟΥ

ΑΠΟΣΠΑΣΜΑ ΟΡΘΟΦΩΤΟΧΑΡΤΗ 1960

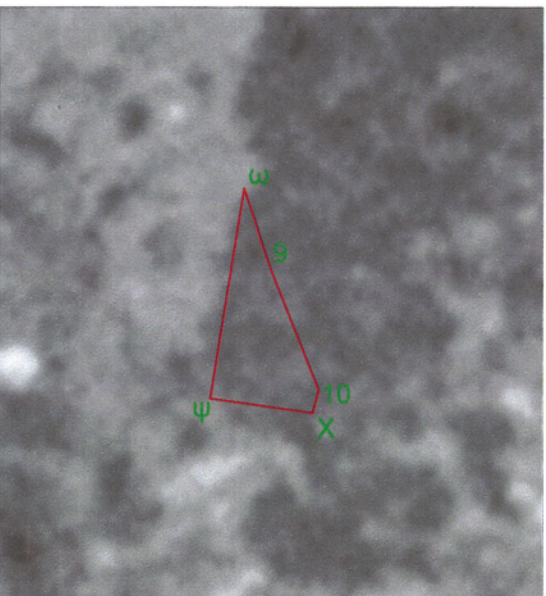


ΚΛΙΜΑΚΑ 1:1000

ΣΥΝΤΕΤΑΓΜΕΝΕΣ ΚΟΡΥΦΩΝ

ω. X=789661.6393 Y=3936262.2822
9. X=789664.4600 Y=3936252.9300
10. X=789673.0500 Y=3936231.4700
Χ. X=789672.2895 Y=3936227.9790
Ψ. X=789656.5483 Y=3936230.2840

ΑΠΟΣΠΑΣΜΑ ΧΑΡΤΗ Γ.Υ.Σ. ΚΛΙΜ. 1:5000
(Αρ. Φύλλου 87996)

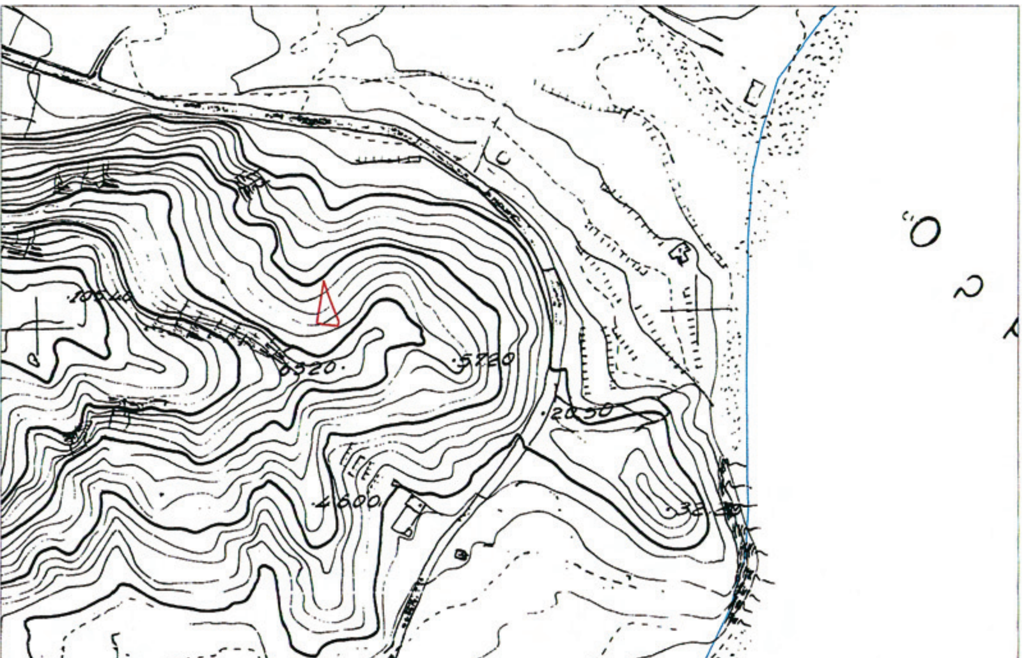

ΚΛΙΜΑΚΑ 1:5000

Ανήκει στην αρ. 2846/13-5-09 απόφαση του Γ.Γ.ΠΕΡΙΦ.ΝΟΤ. ΑΙΓΑΙΟΥ

ΡΟΔΟΣ 13-5-2009
ΘΕΩΡΗΘΗΚΕ
Ο Γ.Γ.ΠΕΡΙΦ.ΝΟΤ. ΑΙΓΑΙΟΥ
ΧΑΡΑΛΑΜΠΟΣ ΚΟΚΚΙΝΟΣ

ΡΟΔΟΣ 13-5-2009
ΕΛΕΓΧΘΗΚΕ
Ο Δ/ΝΤΗΣ ΔΑΣΩΝ ΔΩΔ/ΣΟΥ
ΦΙΛΙΠΠΟΣ ΚΟΝΤΙΤΣΗΣ
ΔΑΣΟΛΟΓΟΣ ΜΕ Α' ΒΑΘΜΟ

ΡΟΔΟΣ 12-05-2009
Η ΣΥΝΤΑΞΑΣΑ
ΔΕΣΛΗ ΧΡΥΣΑΝΘΗ
ΔΑΣΟΛΟΓΟΣ

ΥΠΟΜΝΗΜΑ
Τμήμα με στοιχεία (ω,9,10,Χ,Ψ,ω)
εμβαδού =279,44 τ.μ. : Εκχερσωθείσα έκταση

ΕΘΝΙΚΟ ΤΥΠΟΓΡΑΦΕΙΟ
Για τεχνικούς λόγους στο σχεδιάγραμμα, έγινε σμίκρυνση, κατά ποσοστό 87%

Αριθμ. ΔΠΠ 2140 (3)

Καθορισμός χρήσεων παραχωρούμενων δημόσιων εκτάσεων.

Ο ΝΟΜΑΡΧΗΣ ΡΟΔΟΠΗΣ

Έχοντας υπόψη:

1. Τις διατάξεις του άρθρου 62 του π.δ. 30/1996 (ΦΕΚ 21Α/1996).

2. Τις διατάξεις του άρθρου 6 του ν. 994/1979.

3. Τις διατάξεις του άρθρου 3 του ν. 1512/1985 «περί καθορισμού χρήσεων παραχωρούμενων δημόσιων εκτάσεων».

4. Το υπ' αριθμ. 3150/30.4.2009 έγγραφο της Δ/νσης Γεωργικής Ανάπτυξης Περιφέρειας ΑΜ.Θ, με το οποίο ζητείται ο καθορισμός χρήσης γης για τα υπ' αριθμ. 1214α τεμάχιο, έκτασης 200 τ. μ., του αγροκτήματος Χαμηλού Ν. Ροδόπης, προοριζόμενο να παραχωρηθεί στο Δήμο Σαπών Ν. Ροδόπης, για την ανόρυξη υδρευτικής γεώτρησης και κατασκευή αντλιοστασίου.

5. Το υπ' αριθμ. 1156/6.2.2009 έγγραφο της Δ/νσης Αγροτικής Ανάπτυξης Ν. Ροδόπης.

6. Το υπ' αριθμ. 262/19.2.2009 έγγραφο της Δ/νσης Τοπογραφικής Ν. Ροδόπης με συν. Τοπογραφικό Διάγραμμα.

7. Το υπ' αριθμ. 966/9.3.2009 έγγραφο της ΙΘ΄ Εφορείας Προϊστορικών και Κλασικών Αρχαιοτήτων.

8. Το υπ' αριθμ. 297/6.3.2009 έγγραφο της Δ/νσης Τουρισμού ΑΜ.Θ.

9. Το υπ' αριθμ. 707/3.4.2009 έγγραφο της Δ/νσης Υγείας Ν. Ροδόπης.

10. Το υπ' αριθμ. 830/14.4.2009 έγγραφο της Δ/νσης Δασών Περιφέρειας ΑΜ.Θ.

11. Το υπ' αριθμ. ΔΠΠ 999/6.3.2009 έγγραφο της Δ/νσης Πολεοδομίας Περιβάλλοντος Ν. Ροδόπης.

12. Την υπ' αριθμ. 8/2009 απόφαση του Δημοτικού Συμβουλίου Σαπών Ν. Ροδόπης, αποφασίζουμε:

1. Καθορίζουμε τη χρήση για το υπ' αριθμ. 1214α τεμάχιο, έκτασης 200 τ.μ., όπως εμφαίνονται στο απόσπασμα τοπογραφικού διαγράμματος του αγροκτήματος Χαμηλού Ν. Ροδόπης, της Δ/νσης Τοπογραφικής Ν. Ροδόπης, σαν βιοτεχνική, προκειμένου να παραχωρηθεί στον Δήμο Σαπών, για την ανόρυξη υδρευτικής γεώτρησης και κατασκευή αντλιοστασίου, σύμφωνα με το άρθρο 6 του ν. 994/1979.

2. Η απόφαση αυτή αφορά μόνο τον προσδιορισμό χρήσης γης της συγκεκριμένης έκτασης, σύμφωνα με το άρθρο 3 του ν. 1512/1985 και δεν απαλλάσσει τον ενδιαφερόμενο από τις προβλεπόμενες από την κείμενη νομοθεσία άδειες και εγκρίσεις για την ολοκλήρωση της παραχώρησης.

Η απόφαση αυτή να δημοσιευθεί στην Εφημερίδα της Κυβερνήσεως.

Κομοτηνή, 13 Μαΐου 2009

Ο Νομάρχης
ΑΡΙΣΤΕΙΔΗΣ ΓΙΑΝΝΑΚΙΔΗΣ

Αριθ. Πρωτ: 262

ΕΛΛΗΝΙΚΗ ΔΗΜΟΚΡΑΤΙΑ
ΠΕΡΙΦΕΡΕΙΑ ΑΝ. ΜΑΚΕΔ.-ΘΡΑΚΗΣ
ΝΟΜΟΣ ΡΟΔΟΠΗΣ

ΝΟΜ/ΚΗ ΑΥΤΟΔ/ΣΗ ΡΟΔΟΠΗΣ-ΕΒΡΟΥ
ΝΟΜ/ΚΟ ΔΙΑΜ/ΣΜΑ ΡΟΔΟΠΗΣ
Δ/ΝΣΗ: ΤΟΠΟΓΡΑΦΙΚΗΣ

ΤΜΗΜΑ : ΤΕΧΝΙΚΟΥ ΑΡΧΕΙΟΥ
ΚΑΙ ΚΤΗΜΑΤΟΛΟΓΙΩΝ

ΑΠΟΣΠΑΣΜΑ

Αγρ/τος Χαμηλό

ΔΙΑΝΟΜΗ 1970

ΚΛΙΜΑΚΑ 1:5000

ΕΘΝΙΚΟ ΤΥΠΟΓΡΑΦΕΙΟ
Για τεχνικούς λόγους στο σχεδιάγραμμα, έγινε σμίκρυνση, κατά ποσοστό 83%

ΥΠΟΜΝΗΜΑ

ΑΡΙΘΜ. ΤΕΜ.	ΕΚΤΑΣΙΣ ΣΤΡ.	Μ2	ΕΙΔΟΣ ΕΔΑΦΟΥΣ	ΟΝΟΜΑΤΕΠΩΝΥΜΟ ΚΛΗΡΟΥΧΟΥ
1214α	0	200	χέρ/δο	Κοινόχρηστο Προοριζόμενο να Παραχωρηθεί στο Δήμο Σαπών για κατασκευή δεξαμενής ύδρευσης των οικισμών

δρόμος

ΘΕΣΗ ΝΕΟΥ ΑΝΤΛΙΟΣΤΑΣΙΟΥ

1208α, 1209, 1210, 1211, 1212, 1213, 1203

20000

214α

ΥΠΗΡΕΣΙΑΚΟ

ΠΙΣΤΟ ΦΩΤΟΑΝΤΙΓΡΑΦΟ
Διοικητικός

Ο Συντάξας
Ι. Κιζλαρίδης

ΑΚΡΙΒΕΣ ΦΩΤΟΑΝΤΙΓΡΑΦΟ
ΚΟΜΟΤΗΝΗ 19-2-2009
Ε. Ν.
Ο Προϊστάμενος Δ/νσης Τοπογραφικής

Ευάγγελος Σταμπόλογλου
Τοπ/φος Μηχ/κός

ΕΘΝΙΚΟ ΤΥΠΟΓΡΑΦΕΙΟ

ΕΦΗΜΕΡΙΣ ΤΗΣ ΚΥΒΕΡΝΗΣΕΩΣ

ΠΕΡΙΦΕΡΕΙΑΚΑ ΓΡΑΦΕΙΑ ΠΩΛΗΣΗΣ Φ.Ε.Κ.

ΘΕΣΣΑΛΟΝΙΚΗ - Βασ. Όλγας 227	**23104 23956**	**ΛΑΡΙΣΑ** - Διοικητήριο	**2410 597449**
ΠΕΙΡΑΙΑΣ - Ευριπίδου 63	**210 4135228**	**ΚΕΡΚΥΡΑ** - Σαμαρά 13	**26610 89122**
ΠΑΤΡΑ - Κορίνθου 327	**2610 638109**	**ΗΡΑΚΛΕΙΟ** - Πεδιάδος 2	**2810 300781**
ΙΩΑΝΝΙΝΑ - Διοικητήριο	**26510 87215**	**ΜΥΤΙΛΗΝΗ** - Πλ. Κωνσταντινουπόλεως 1	**22510 46654**
ΚΟΜΟΤΗΝΗ - Δημοκρατίας 1	**25310 22858**		

ΤΙΜΗ ΠΩΛΗΣΗΣ ΦΥΛΛΩΝ ΤΗΣ ΕΦΗΜΕΡΙΔΟΣ ΤΗΣ ΚΥΒΕΡΝΗΣΕΩΣ

Σε έντυπη μορφή

- Για τα Φ.Ε.Κ. από 1 μέχρι 16 σελίδες σε 1 €, προσαυξανόμενη κατά 0,20 € για κάθε επιπλέον οκτασέλιδο ή μέρος αυτού.
- Για τα φωτοαντίγραφα Φ.Ε.Κ. σε 0,15 € ανά σελίδα.

Σε μορφή DVD/CD

Τεύχος	Ετήσια έκδοση	Τριμηνιαία έκδοση	Μηνιαία έκδοση
Α΄	150 €	40 €	15 €
Β΄	300 €	80 €	30 €
Γ΄	50 €	-	-
Υ.Ο.Δ.Δ.	50 €	-	-
Δ΄	110 €	30 €	-

Τεύχος	Ετήσια έκδοση	Τριμηνιαία έκδοση	Μηνιαία έκδοση
Α.Α.Π.	110 €	30 €	-
Ε.Β.Ι.	100 €	-	-
Α.Ε.Δ.	5 €	-	-
Δ.Δ.Σ.	200 €	-	20 €
Α.Ε. - Ε.Π.Ε. και **Γ.Ε.ΜΗ.**	-	-	100 €

- Η τιμή πώλησης μεμονωμένων Φ.Ε.Κ. σε μορφή cd-rom από εκείνα που διατίθενται σε ψηφιακή μορφή και μέχρι 100 σελίδες, σε 5 € προσαυξανόμενη κατά 1 € ανά 50 σελίδες.
- Η τιμή πώλησης σε μορφή cd-rom/dvd, δημοσιευμάτων μιας εταιρείας στο τεύχος Α.Ε.-Ε.Π.Ε. και Γ.Ε.ΜΗ. σε 5 € ανά έτος.

ΠΑΡΑΓΓΕΛΙΑ ΚΑΙ ΑΠΟΣΤΟΛΗ Φ.Ε.Κ.: Τηλεφωνικά: 210 4071010 - fax: 210 4071010 - internet: http://www.et.gr

ΕΤΗΣΙΕΣ ΣΥΝΔΡΟΜΕΣ Φ.Ε.Κ.

Τεύχος	Έντυπη μορφή	Ψηφιακή Μορφή
Α΄	225 €	190 €
Β΄	320 €	225 €
Γ΄	65 €	Δωρεάν
Υ.Ο.Δ.Δ.	65 €	Δωρεάν
Δ΄	160 €	80 €
Α.Α.Π.	160 €	80 €
Ε.Β.Ι.	65 €	33 €

Τεύχος	Έντυπη μορφή	Ψηφιακή Μορφή
Α.Ε.Δ.	10 €	Δωρεάν
Α.Ε. - Ε.Π.Ε. και **Γ.Ε.ΜΗ.**	2.250 €	645 €
Δ.Δ.Σ.	225 €	95 €
Α.Σ.Ε.Π.	70€	Δωρεάν
Ο.Π.Κ.	-	Δωρεάν
Α΄+ Β΄+ Δ΄ + Α.Α.Π.	-	450 €

- Το τεύχος Α.Σ.Ε.Π. (έντυπη μορφή) θα αποστέλλεται σε συνδρομητές ταχυδρομικά, με την επιβάρυνση των 70 €, ποσό το οποίο αφορά τα ταχυδρομικά έξοδα.
- Για την παροχή πρόσβασης μέσω διαδικτύου σε Φ.Ε.Κ. προηγουμένων ετών και συγκεκριμένα στα τεύχη: **α)** Α, Β, Δ, Α.Α.Π., Ε.Β.Ι. και Δ.Δ.Σ., η τιμή προσαυξάνεται, πέραν του ποσού της ετήσιας συνδρομής του 2007, κατά 40 € ανά έτος και ανά τεύχος και **β)** για το τεύχος Α.Ε.-Ε.Π.Ε. & Γ.Ε.ΜΗ., κατά 60 € ανά έτος παλαιότητας.

* Η καταβολή γίνεται σε όλες τις Δημόσιες Οικονομικές Υπηρεσίες (Δ.Ο.Υ.). Το πρωτότυπο διπλότυπο (έγγραφο αριθμ. πρωτ. 9067/28.2.2005 2η Υπηρεσία Επιτρόπου Ελεγκτικού Συνεδρίου) με φροντίδα των ενδιαφερομένων, πρέπει να αποστέλλεται ή να κατατίθεται στο Εθνικό Τυπογραφείο (Καποδιστρίου 34, Τ.Κ. 104 32 Αθήνα).
* Σημειώνεται ότι φωτοαντίγραφα διπλοτύπων, ταχυδρομικές Επιταγές για την εξόφληση της συνδρομής, δεν γίνονται δεκτά και θα επιστρέφονται.
* Οι οργανισμοί τοπικής αυτοδιοίκησης, τα νομικά πρόσωπα δημοσίου δικαίου, τα μέλη της Ένωσης Ιδιοκτητών Ημερησίου Τύπου Αθηνών και Επαρχίας, οι τηλεοπτικοί και ραδιοφωνικοί σταθμοί, η Ε.Σ.Η.Ε.Α., τα τριτοβάθμια συνδικαλιστικά Όργανα και οι τριτοβάθμιες επαγγελματικές ενώσεις δικαιούνται έκπτωσης πενήντα τοις εκατό (50%) επί της ετήσιας συνδρομής (τρέχον έτος + παλαιότητα).
* Το ποσό υπέρ Τ.Α.Π.Ε.Τ. [5% επί του ποσού συνδρομής (τρέχον έτος + παλαιότητα)], καταβάλλεται ολόκληρο (Κ.Α.Ε. 3512) και υπολογίζεται πριν την έκπτωση.
* Στην Ταχυδρομική συνδρομή του τεύχους Α.Σ.Ε.Π. δεν γίνεται έκπτωση.

Πληροφορίες για δημοσιεύματα που καταχωρούνται στα Φ.Ε.Κ. στο τηλ.: 210 5279000.
Φωτοαντίγραφα παλαιών Φ.Ε.Κ.: Μάρνη 8 τηλ.: 210 8220885, 210 8222924, 210 5279050.
Οι πολίτες έχουν τη δυνατότητα ελεύθερης ανάγνωσης των δημοσιευμάτων που καταχωρούνται σε όλα τα τεύχη της Εφημερίδας της Κυβερνήσεως πλην εκείνων που καταχωρούνται στο τεύχος Α.Ε.-Ε.Π.Ε και Γ.Ε.ΜΗ., από την ιστοσελίδα του Εθνικού Τυπογραφείου (www.et.gr).

Οι υπηρεσίες εξυπηρέτησης πολιτών λειτουργούν καθημερινά από 08:00 μέχρι 13:00



ΑΠΟ ΤΟ ΕΘΝΙΚΟ ΤΥΠΟΓΡΑΦΕΙΟ
ΚΑΠΟΔΙΣΤΡΙΟΥ 34 * ΑΘΗΝΑ 104 32 * ΤΗΛ. 210 52 79 000 * FAX 210 52 21 004
ΗΛΕΚΤΡΟΝΙΚΗ ΔΙΕΥΘΥΝΣΗ: http://www.et.gr – e-mail: webmaster.et@et.gr